


“ЗАТВЕРДЖЕНО”  
Міський голова  
Москаленко В.В.

“ПОГОДЖЕНО”  
Початковик ККП “Водоканал”  
Іркін О.М.

26

СХЕМА  
Розташування каналізаційних колодязів для зливу каналізаційних стоків

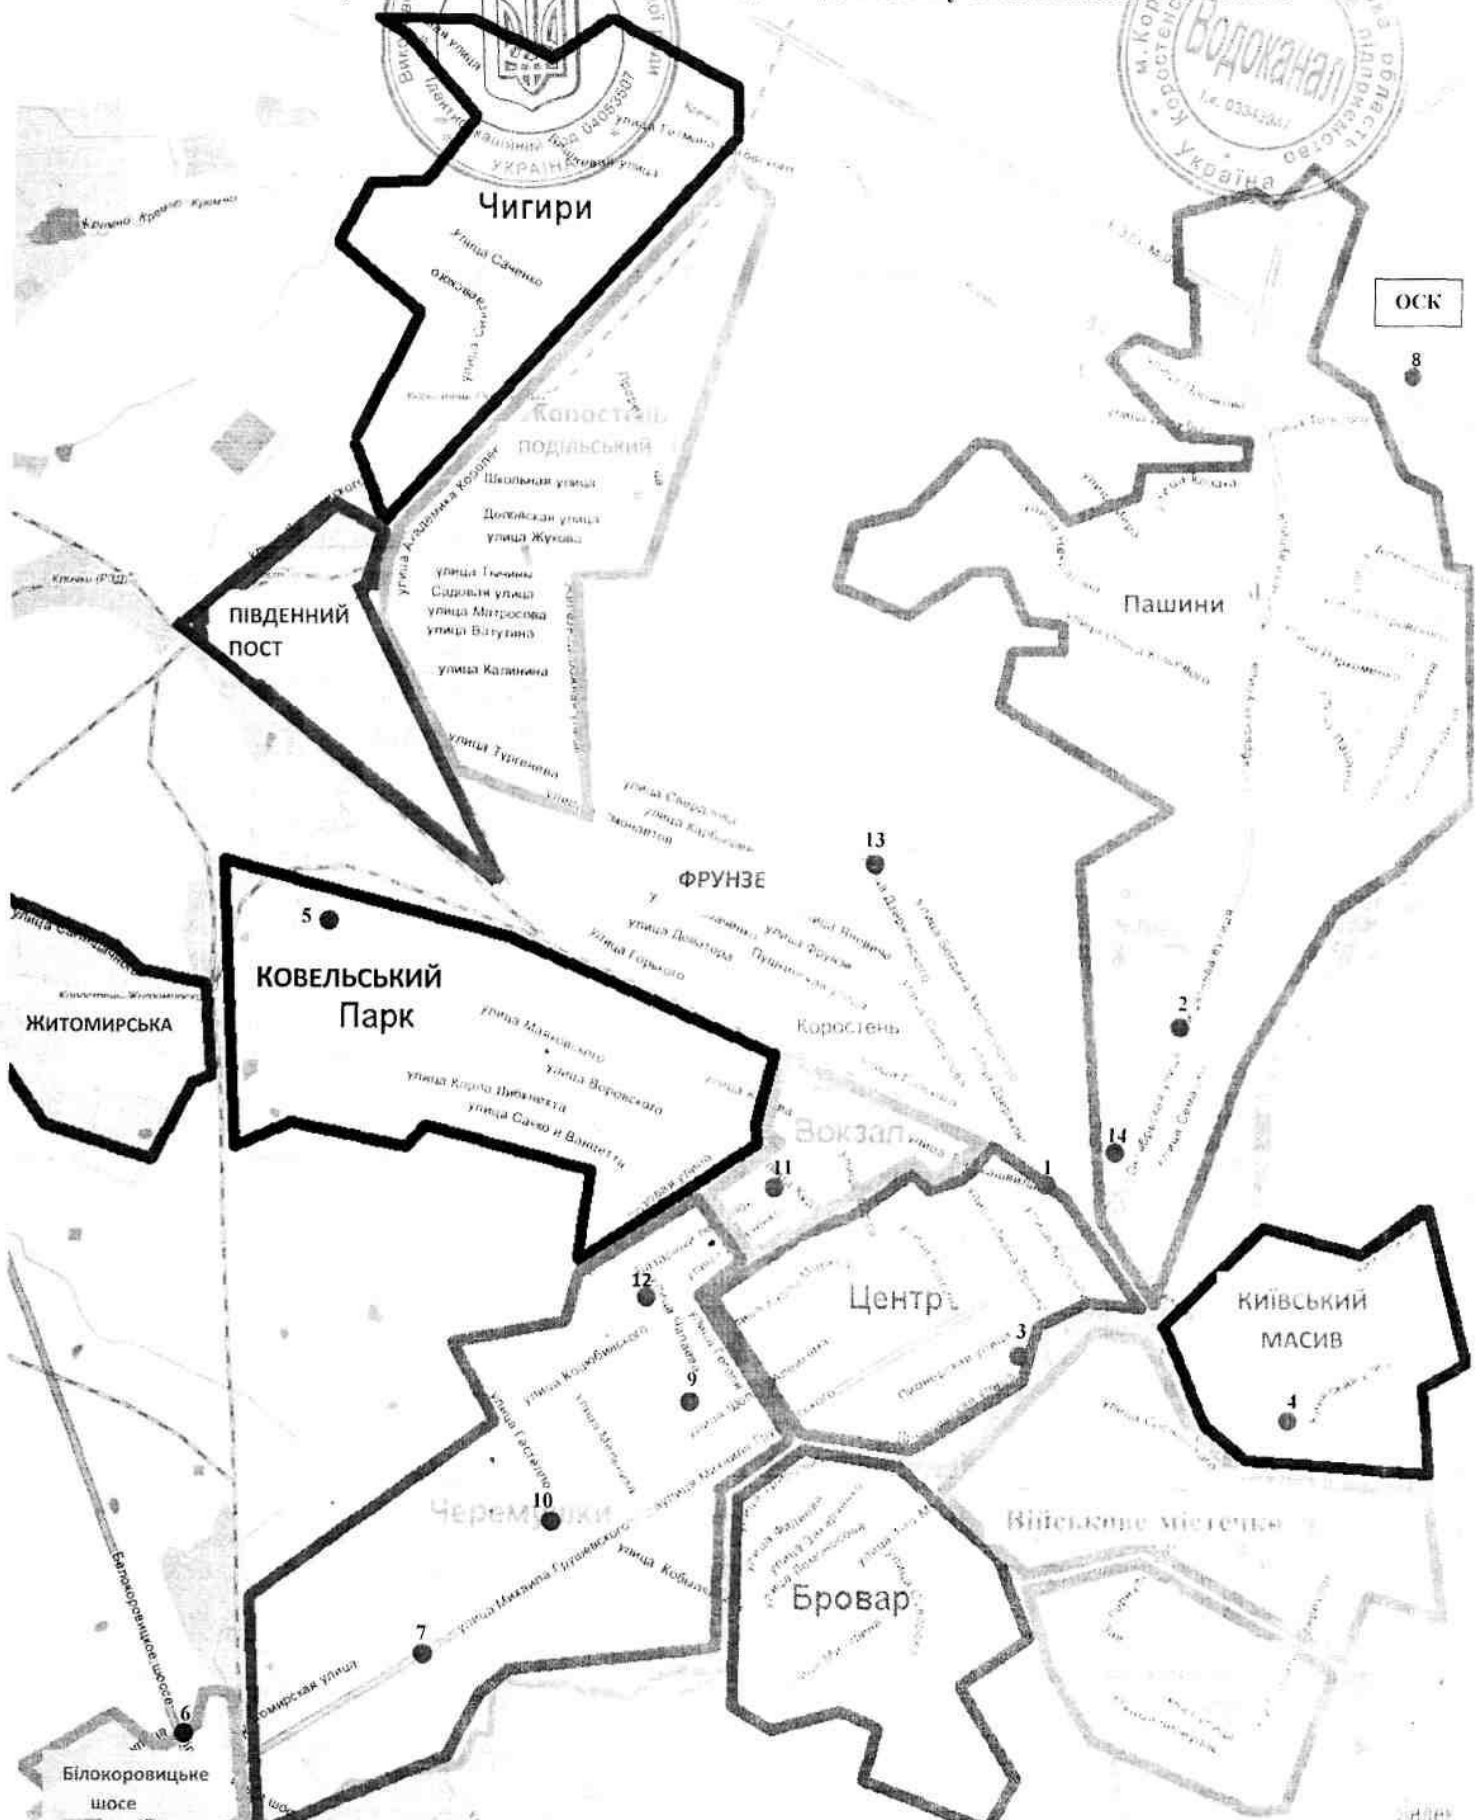

- 1. Горького, 13-15;
- 2. Кемського, (в/ч)
- 3. Древянська-Сосновського;
- 4. Київська, 3;
- 5. Маяковського, 6 - Г. Сковороди, 9-11;

- 6. Селезньова-Б. Шосе;
- 7. Грушевського, 165;
- 8. ОСК;
- 9. Гайдамацька, 2 - Ш. Алейхема;
- 10. Гастело, 8 - Ш. Алейхема, 102;

- 11. Ж. Кудаква-Г. Сковороди,
- 12. Гайдамацька - Жмаченка;
- 13. Б. Хмельницького-Хіммах;
- 14. Амосова-С. Кемського